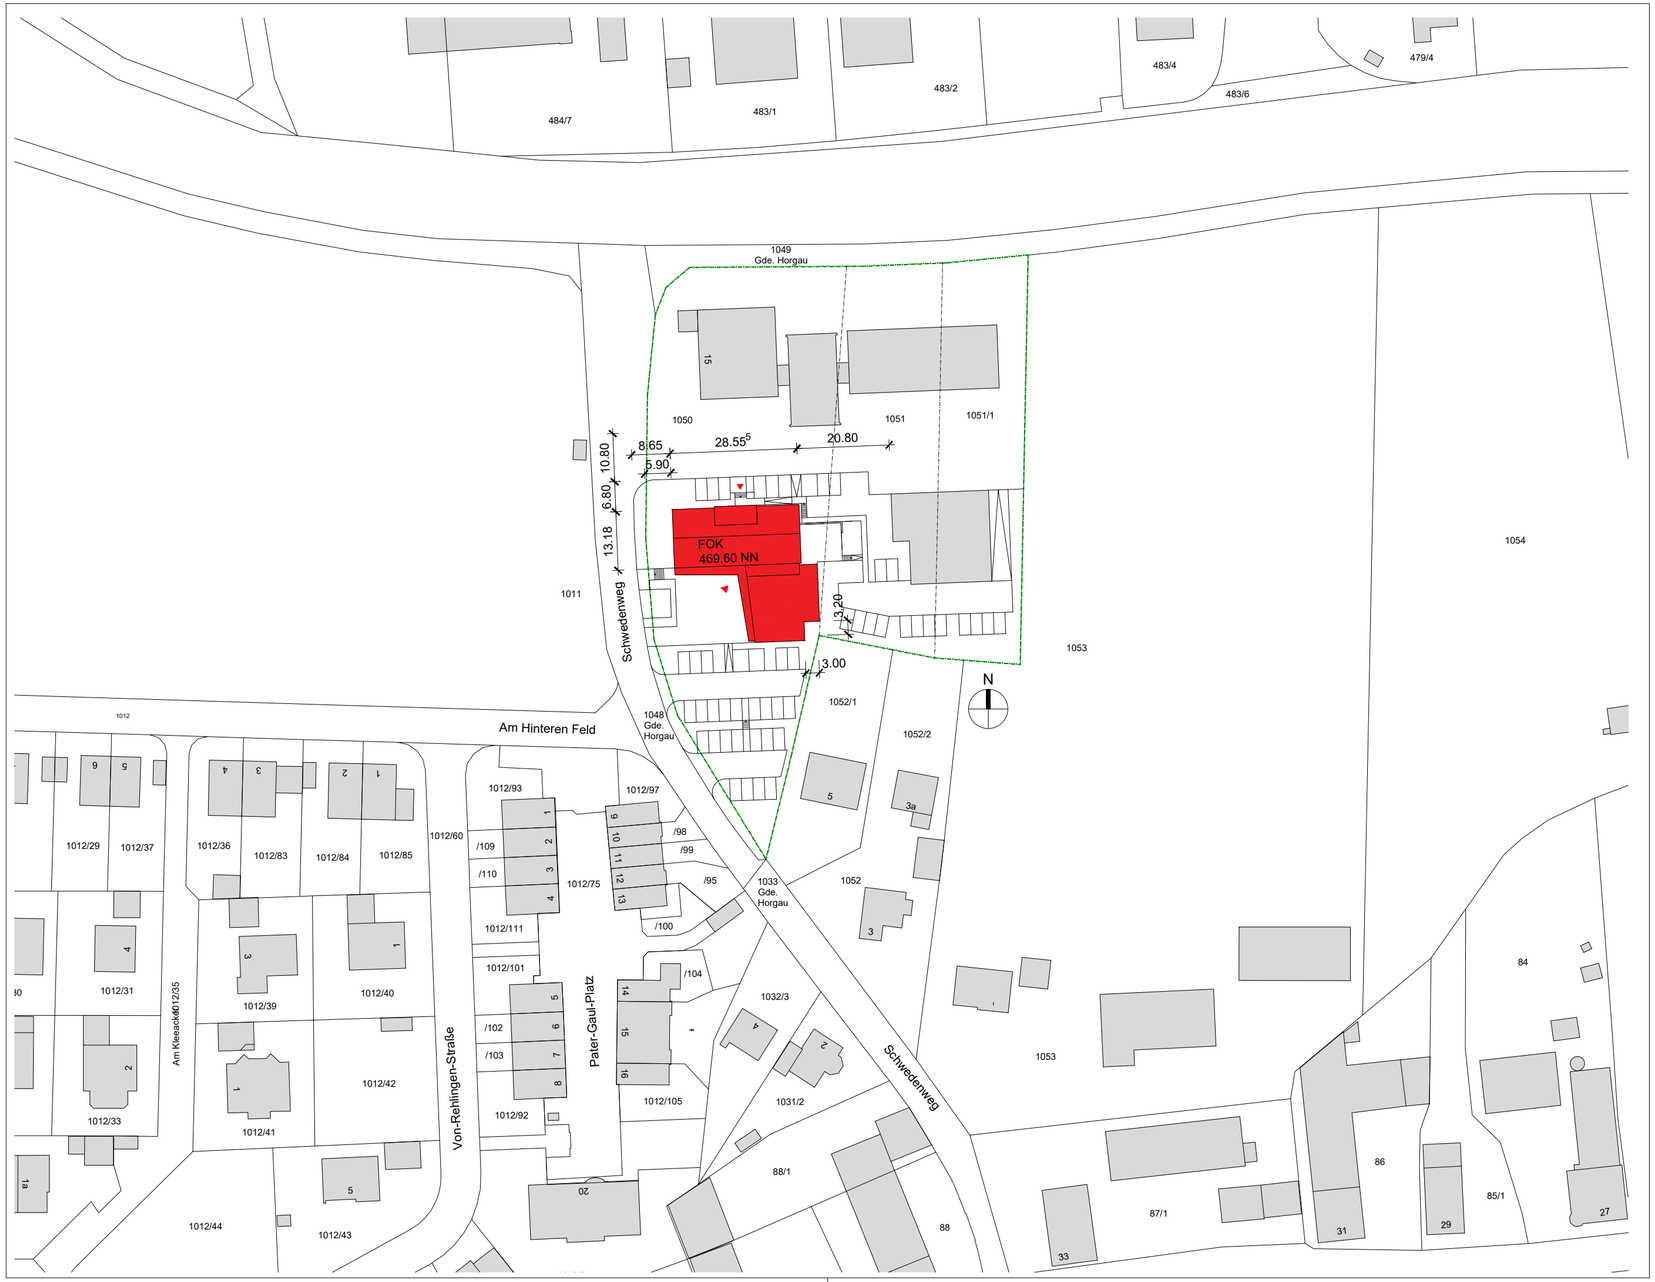

Bauantrag

GEMEINDE HORGAU
NEUBAU RATHAUS MIT BÜRGERSAAL

Bauort:

Flurnr. 1050, 1051 u. 1051/1, Gemarkung Horgau
Schwedenweg 11
86497 Horgau

Bauherr:

Kommunalunternehmen Horgau
Martinsplatz 1
86497 Horgau

Nachbarn:

Flurnr. 1033, 1048 u. 1049
Gemeinde Horgau
Martinsplatz 1, 86497 Horgau

Flurnr. 1052/1

Schwedenweg 5, 86497 Horgau

Flurnr.1052/2

Schwedenweg 3a, 86497 Horgau

Flurnr. 1053

Hauptstraße 33, 86497 Horgau

LAGEPLAN

M 1 : 1000

ghswARCHITEKTEN
GREIM HILBERT WENDLAND
Poststraße 21 95028 Hof/Saale
Tel. 09281 / 540 07-0 Fax -20
www.ghsw.de info@ghsw.de

06. Februar 2024

Blatt 1