



DORFERNEUERUNG HORGGAU

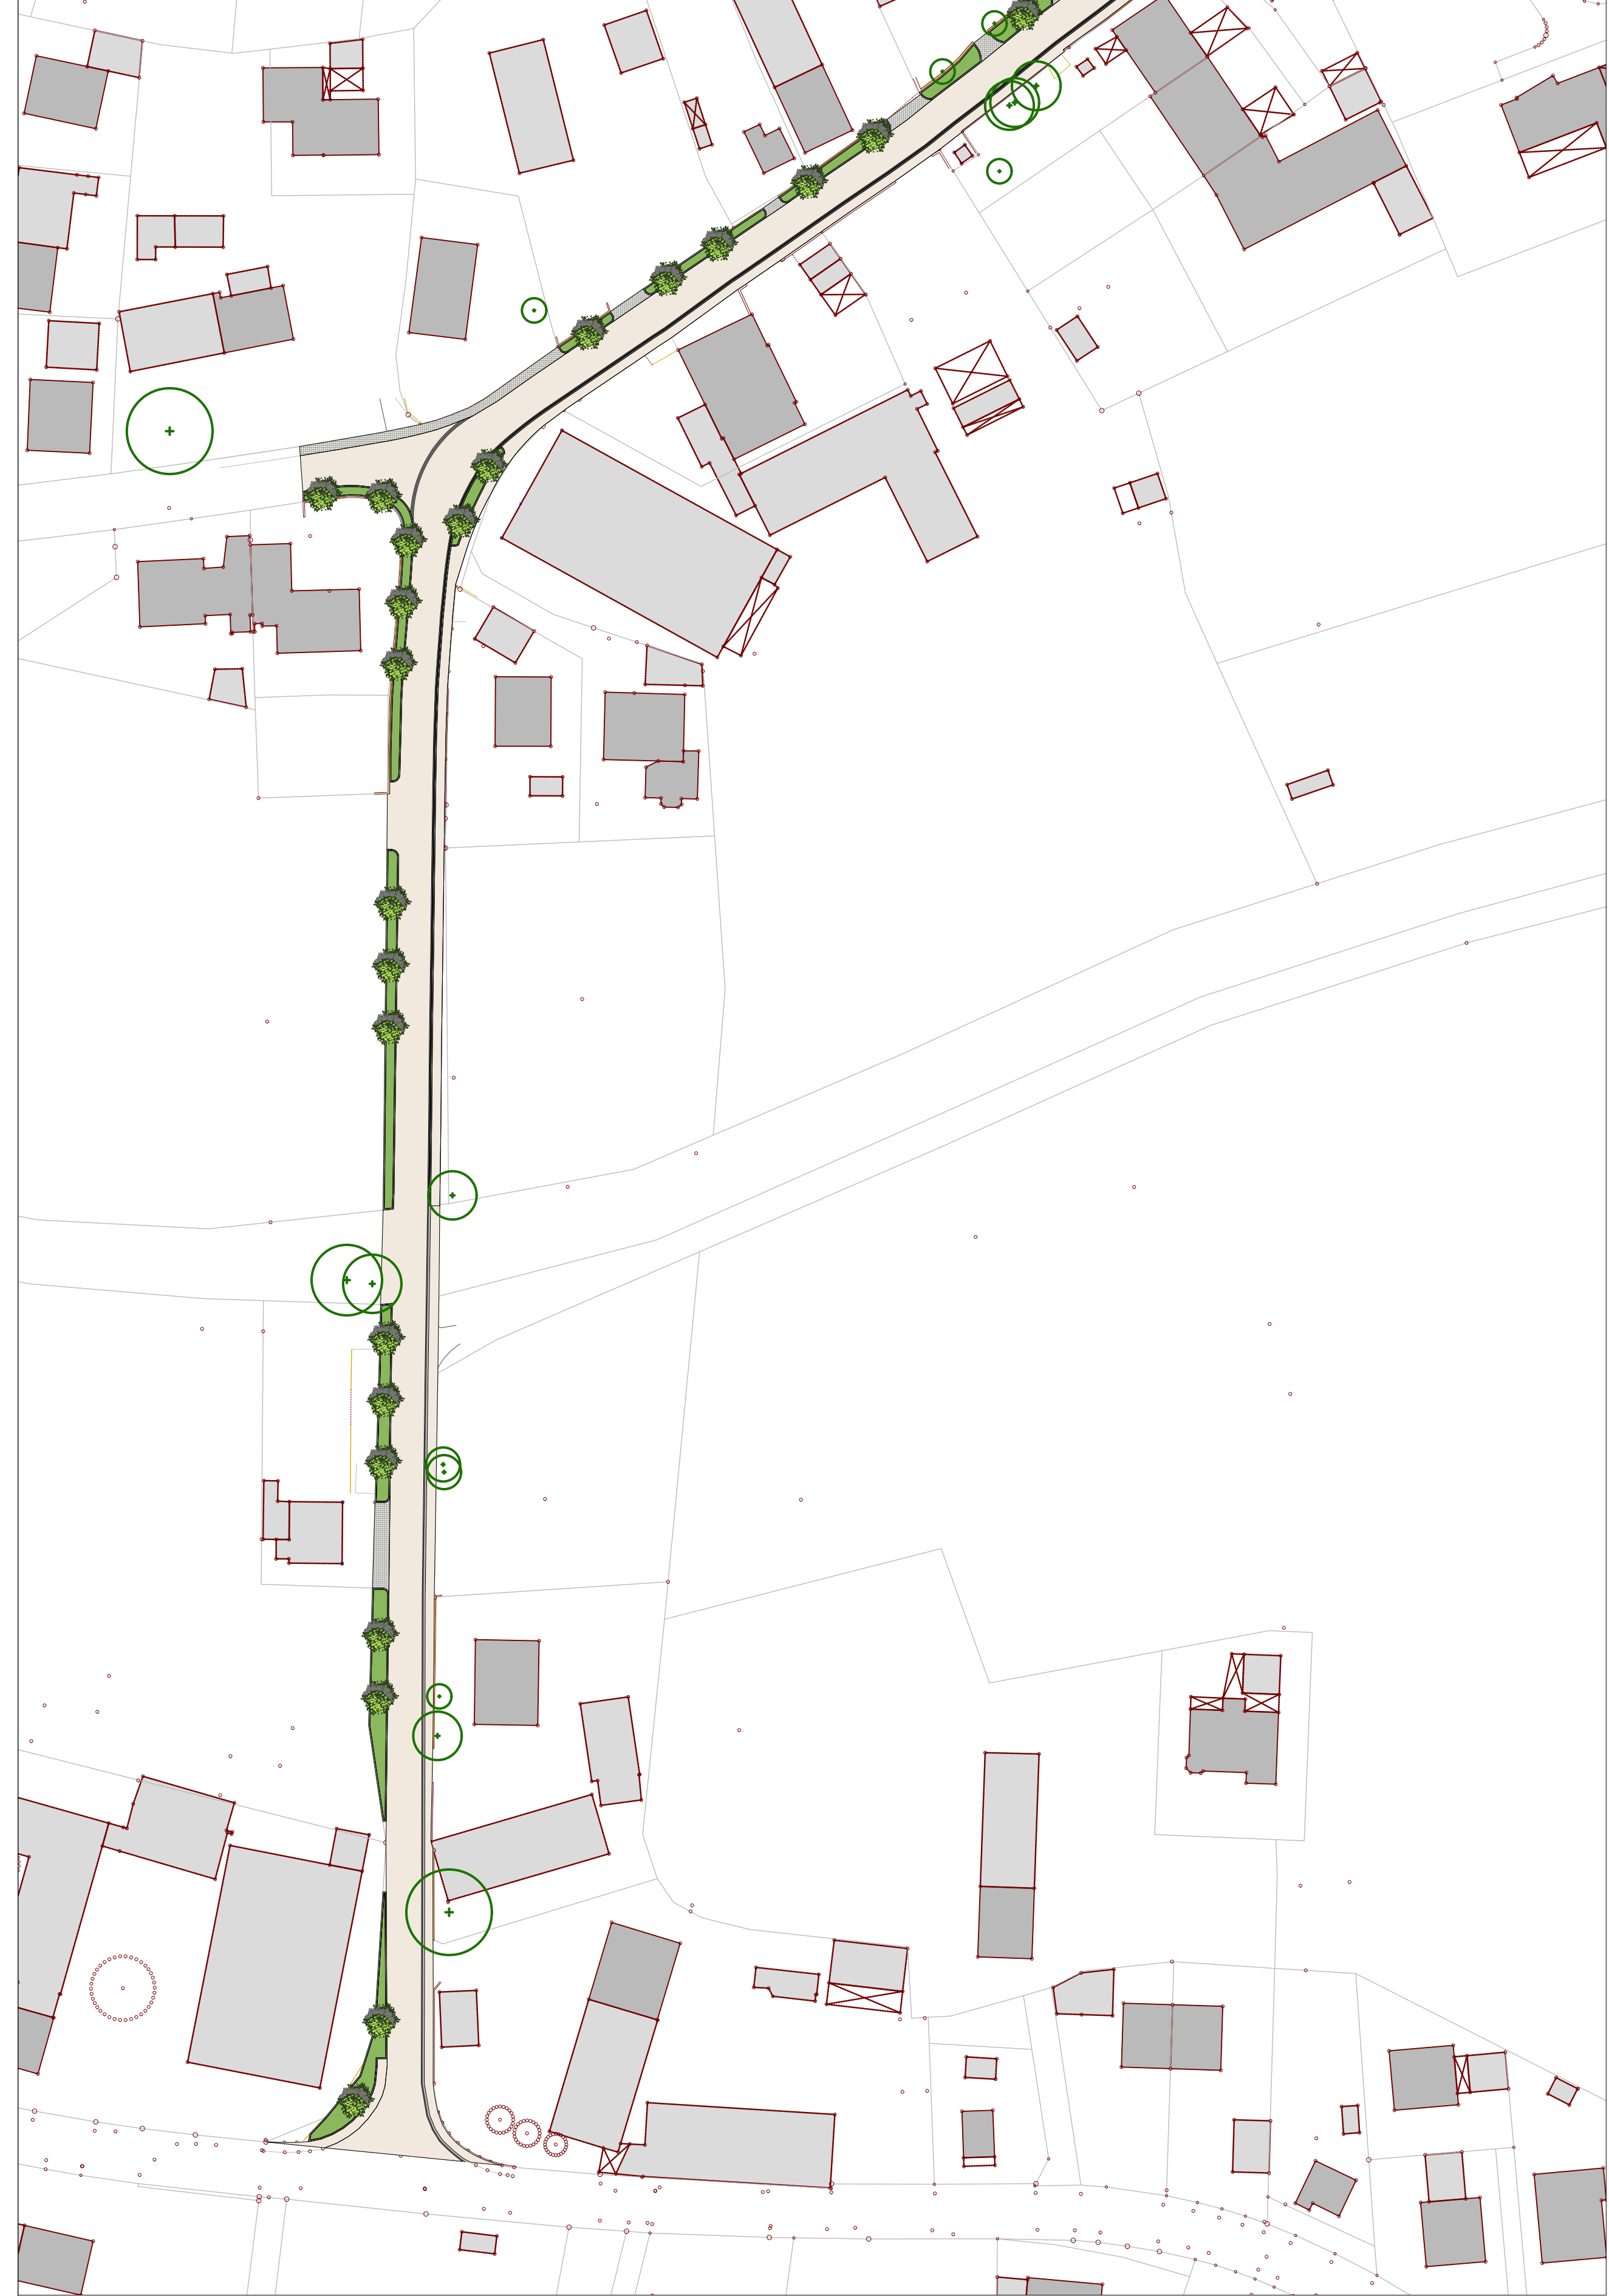

Gestaltung Hauptstraße, M 1: 750

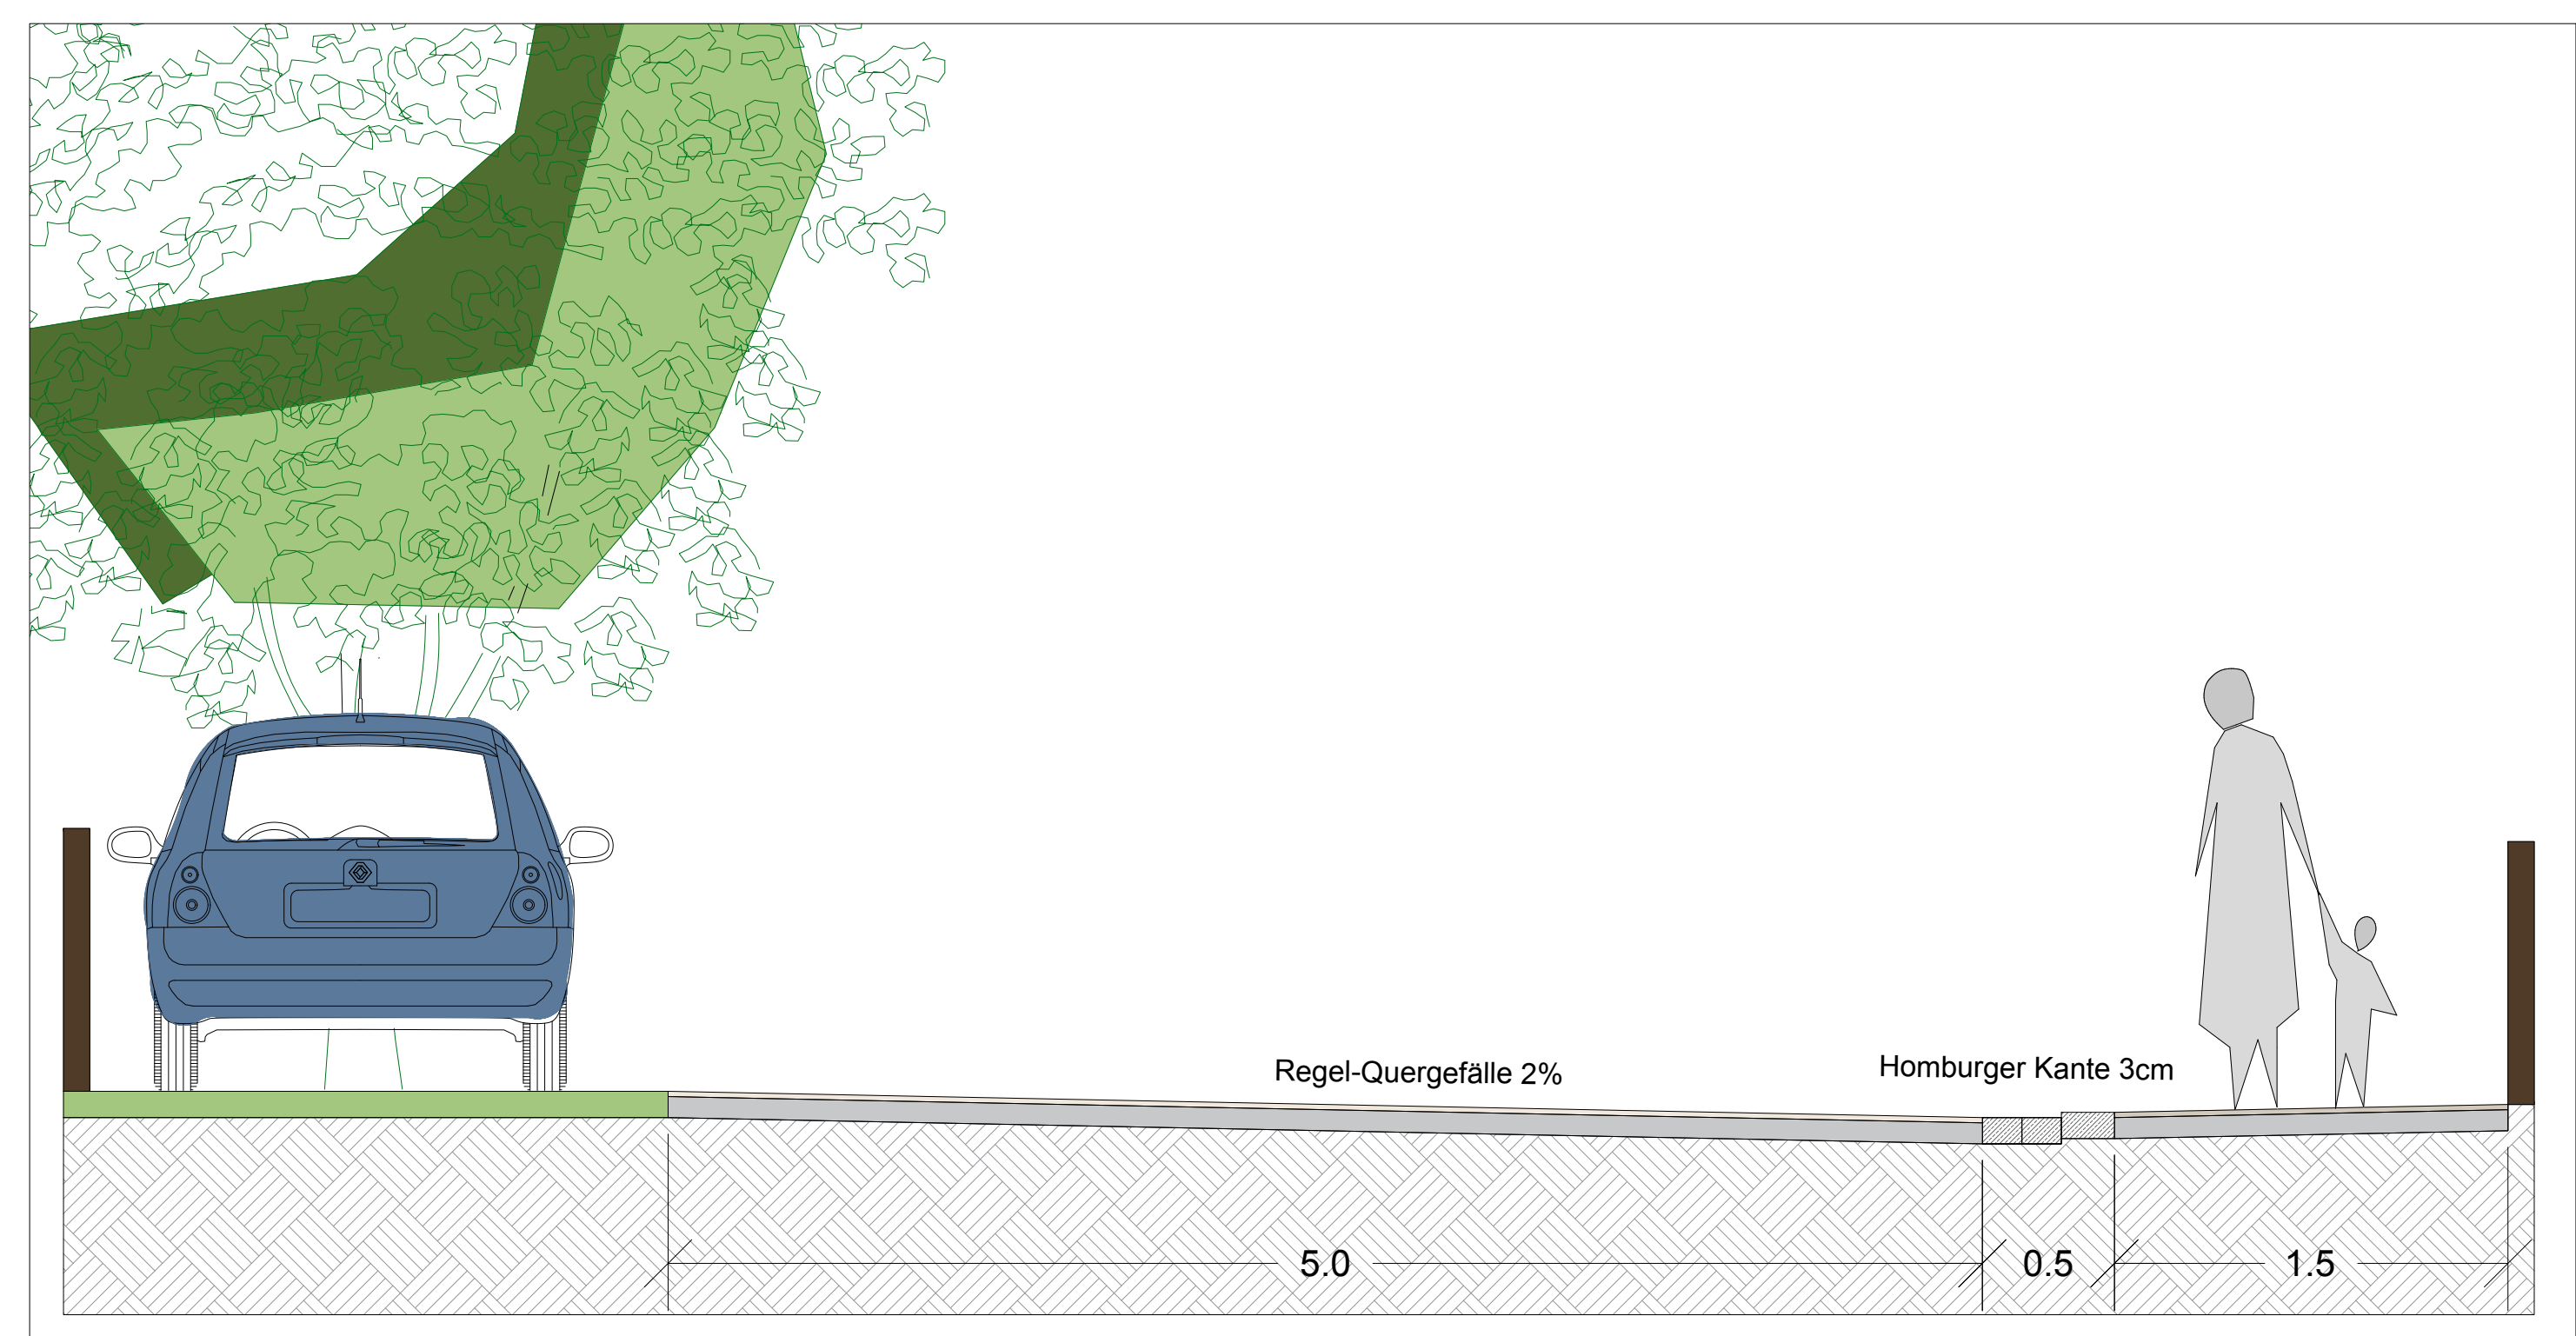

Straßenquerschnitt Hauptstraße, M 1: 50



Straßenknotenpunkt, M 1: 500



Martinsplatz, M 1: 500



Vorplatz Platzler, M 1: 500

Zeichenerklärung

- Asphaltbelag
- Pflasterbelag Fahrbahn
- Pflasterbelag Grundstückszufahrten/ Gehweg
- Entwässerungsrinne (Homburger Kante)
- Grünfläche öffentlich
- Längsparkplätze
- Erhalt von Gehölzen
- Rodung von Gehölzen
- Anpflanzen von Bäumen
- Bemaßung

Gemeinde Horggau
Landkreis Augsburg

OPLA
Bürogemeinschaft für
Ordnungs- & Stadtentwicklung
Architektur und Stadtplanung
Schwanen 36, 89152 Augsburg
Tel: 0821 109 81 10 0
Fax: 0821 109 81 78 12
E-Mail: info@opla-aug.de
www.opla-aug.de

BALDAUF
R. Baldauf
Landschaftsarchitekt
Ravensbergstr. 12
86381 Krumbach
Tel: 0821 922 11 10 Fax: 0821 922 11 19
eMail: baldauf@landschaftsarchitektur.com

BAUVORHABEN Dorferneuerung Horggau

BAUHERR: **TG Horggau II, ALE Schwaben**
Dr.-Rothermel-Str. 12
86381 Krumbach (Schwaben)

PLAN: **Entwurf - Variante 2**
Fassung vom 11.05.2017

Norden