



DORFERNEUERUNG HORGGAU

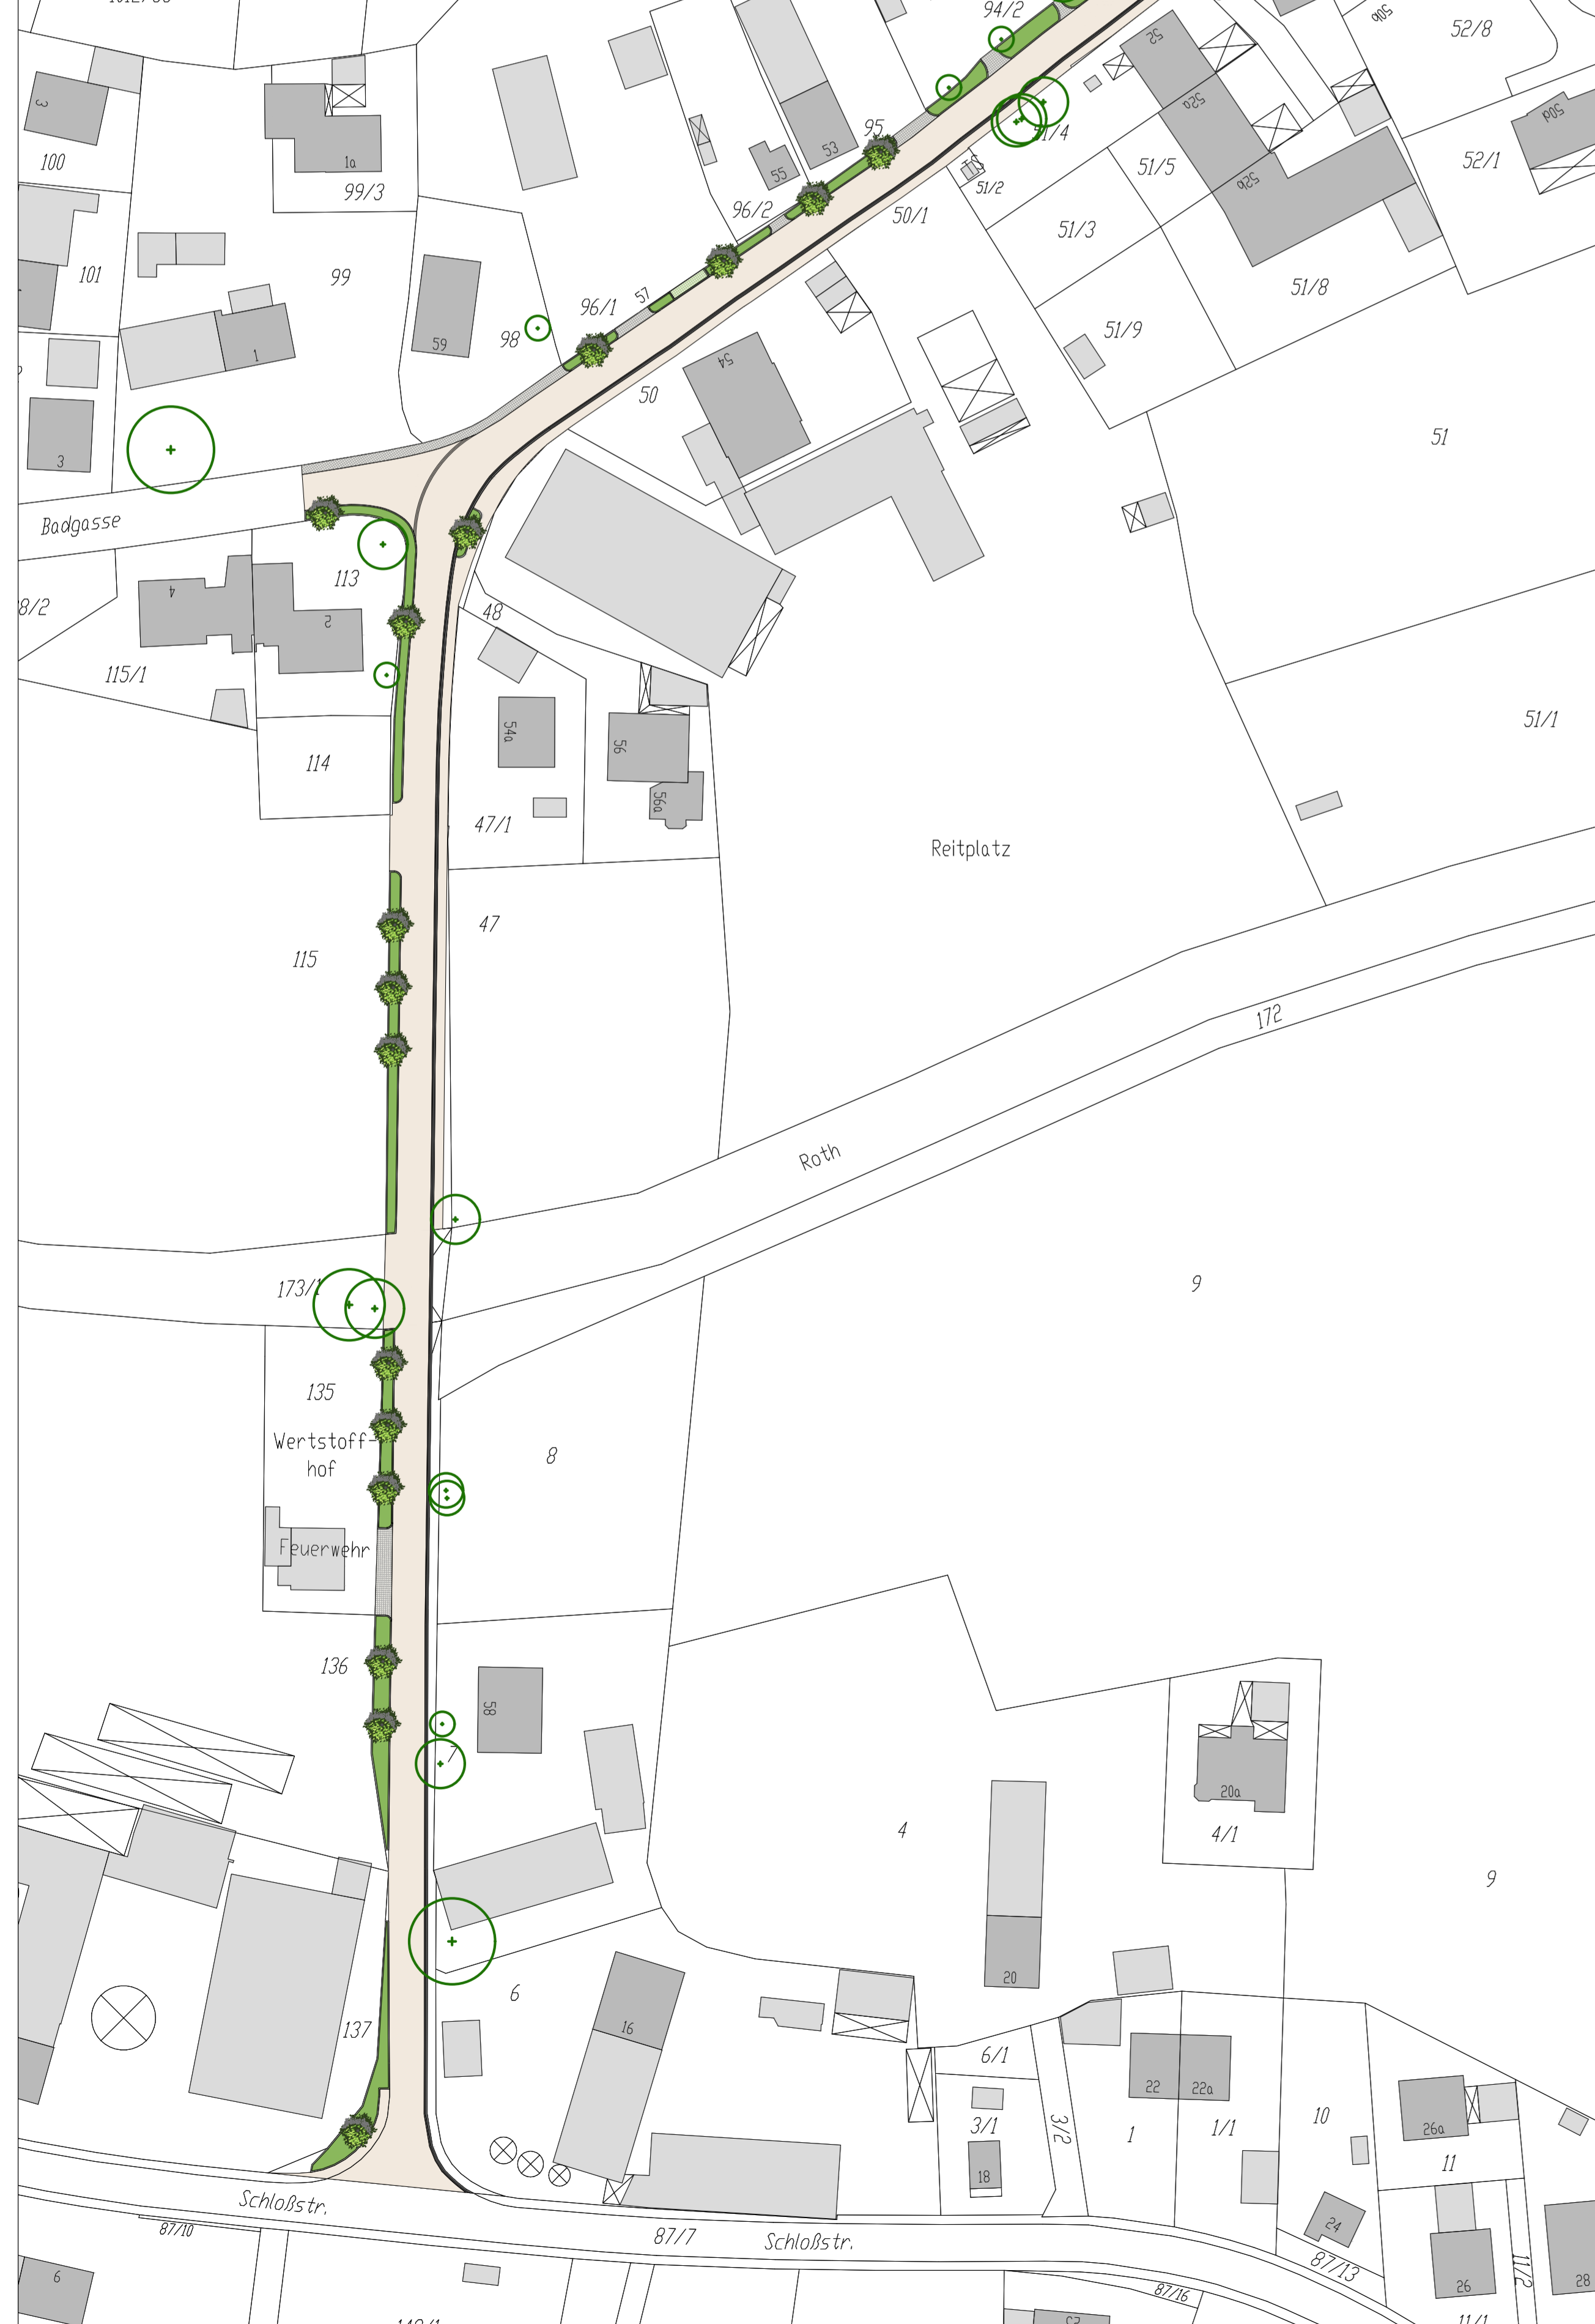

Gestaltung Hauptstraße, M 1: 750

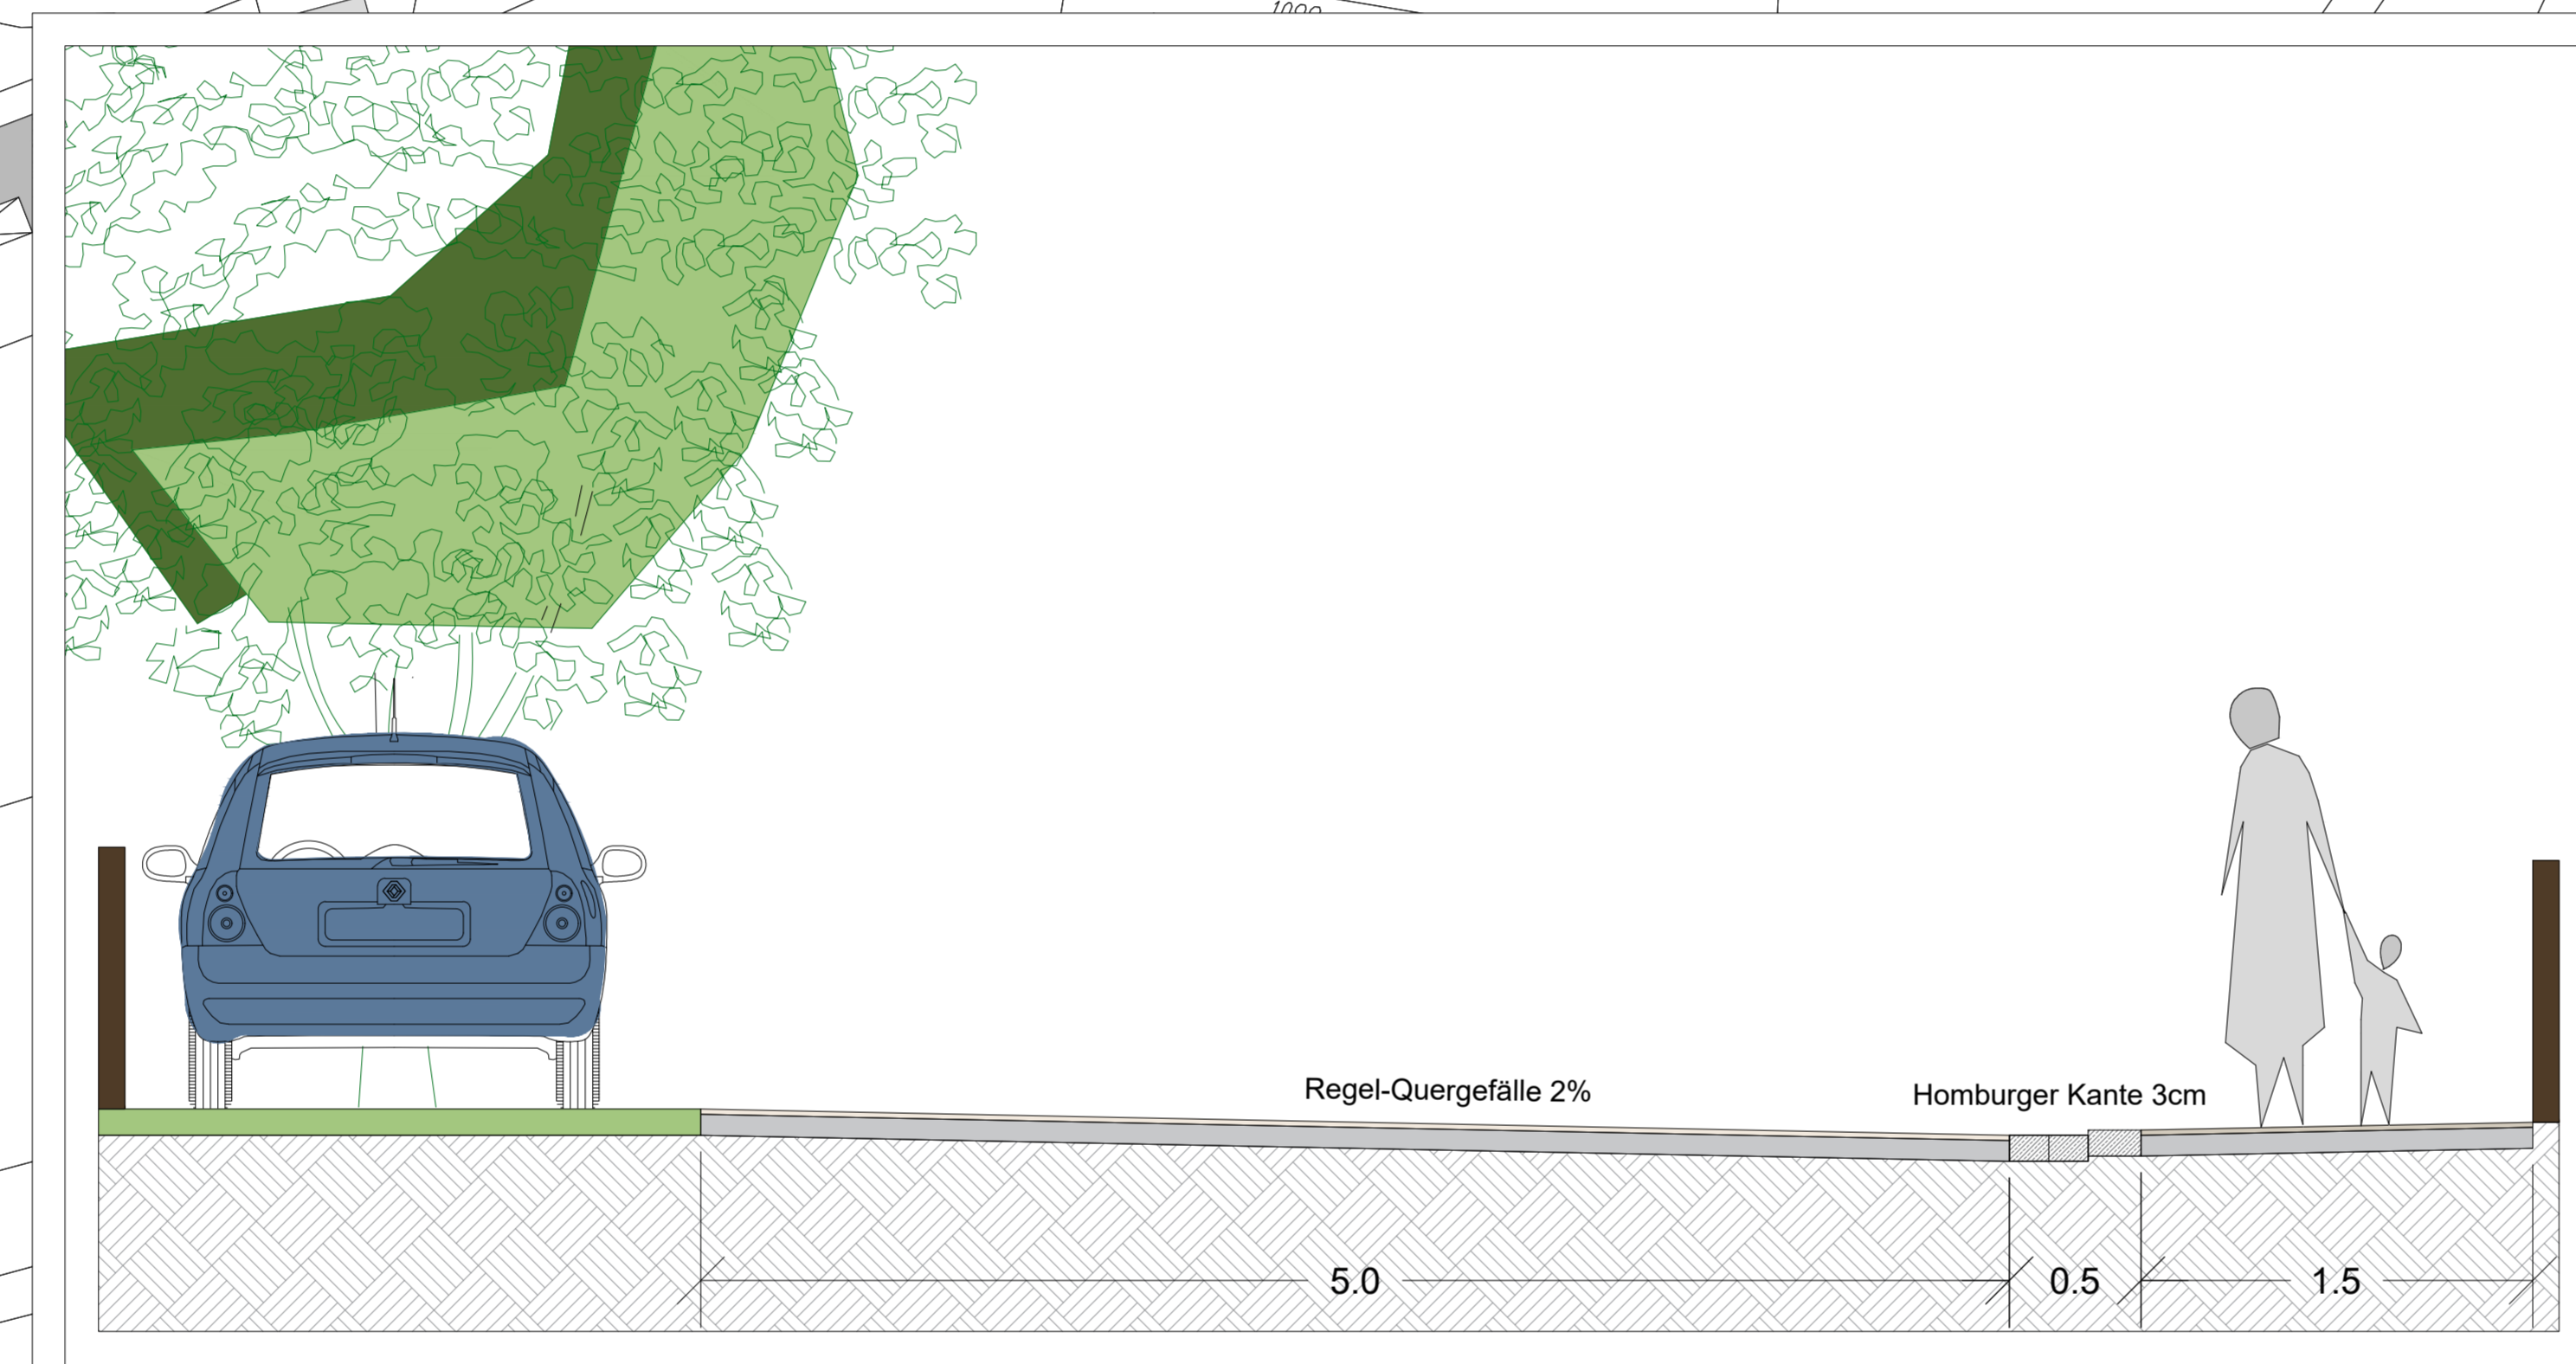

Straßenquerschnitt Hauptstraße, M 1: 25



Straßenknotenpunkt, M 1: 500



Martinsplatz, M 1: 500



Vorplatz Platzer, M 1: 500

Zeichenerklärung

- Asphaltbelag
- Pflaster (Plattenbelag)
- Pflaster (Kleinsteinpflaster)
- Entwässerungsrinne (Homburger Kante)
- Grünfläche öffentlich (Wiesen- bzw. Rasenfläche)
- Rasengittersteine
- Erhalt von Gehölzen
- Rodung von Gehölzen
- Anpflanzen von Bäumen
- Bemaßung

OPLA
Obergemeinschaft für die Planung & Entwicklung des Dorfes Horggau
Architekten und Stadtplaner
Schwaben 38, 89132 Augsburg
Tel: 0821 1098 93 10
Fax: 0821 1098 93 12
E-Mail: info@opla-schwaben.de
www.opla.de

BALDAUF
Bauwerkstatt für Landschaftsarchitektur
Gumpelstr. 23, 86386 Haindorf
Tel: 09021 9231 51 Fax: 09021 9231 10
E-Mail: info@landschaftsarchitektur-baldauf.de

Gemeinde Horggau
Landkreis Augsburg

BAUVORHABEN Dorferneuerung Horggau

BAUHERR: **TG Horggau II, ALE Schwaben**
Dr.-Rothermel-Str. 12
86381 Krumbach (Schwaben)

PLAN: **Entwurf**
Fassung vom 14.07.2017

Norden