



# DORFERNEUERUNG HORGAU

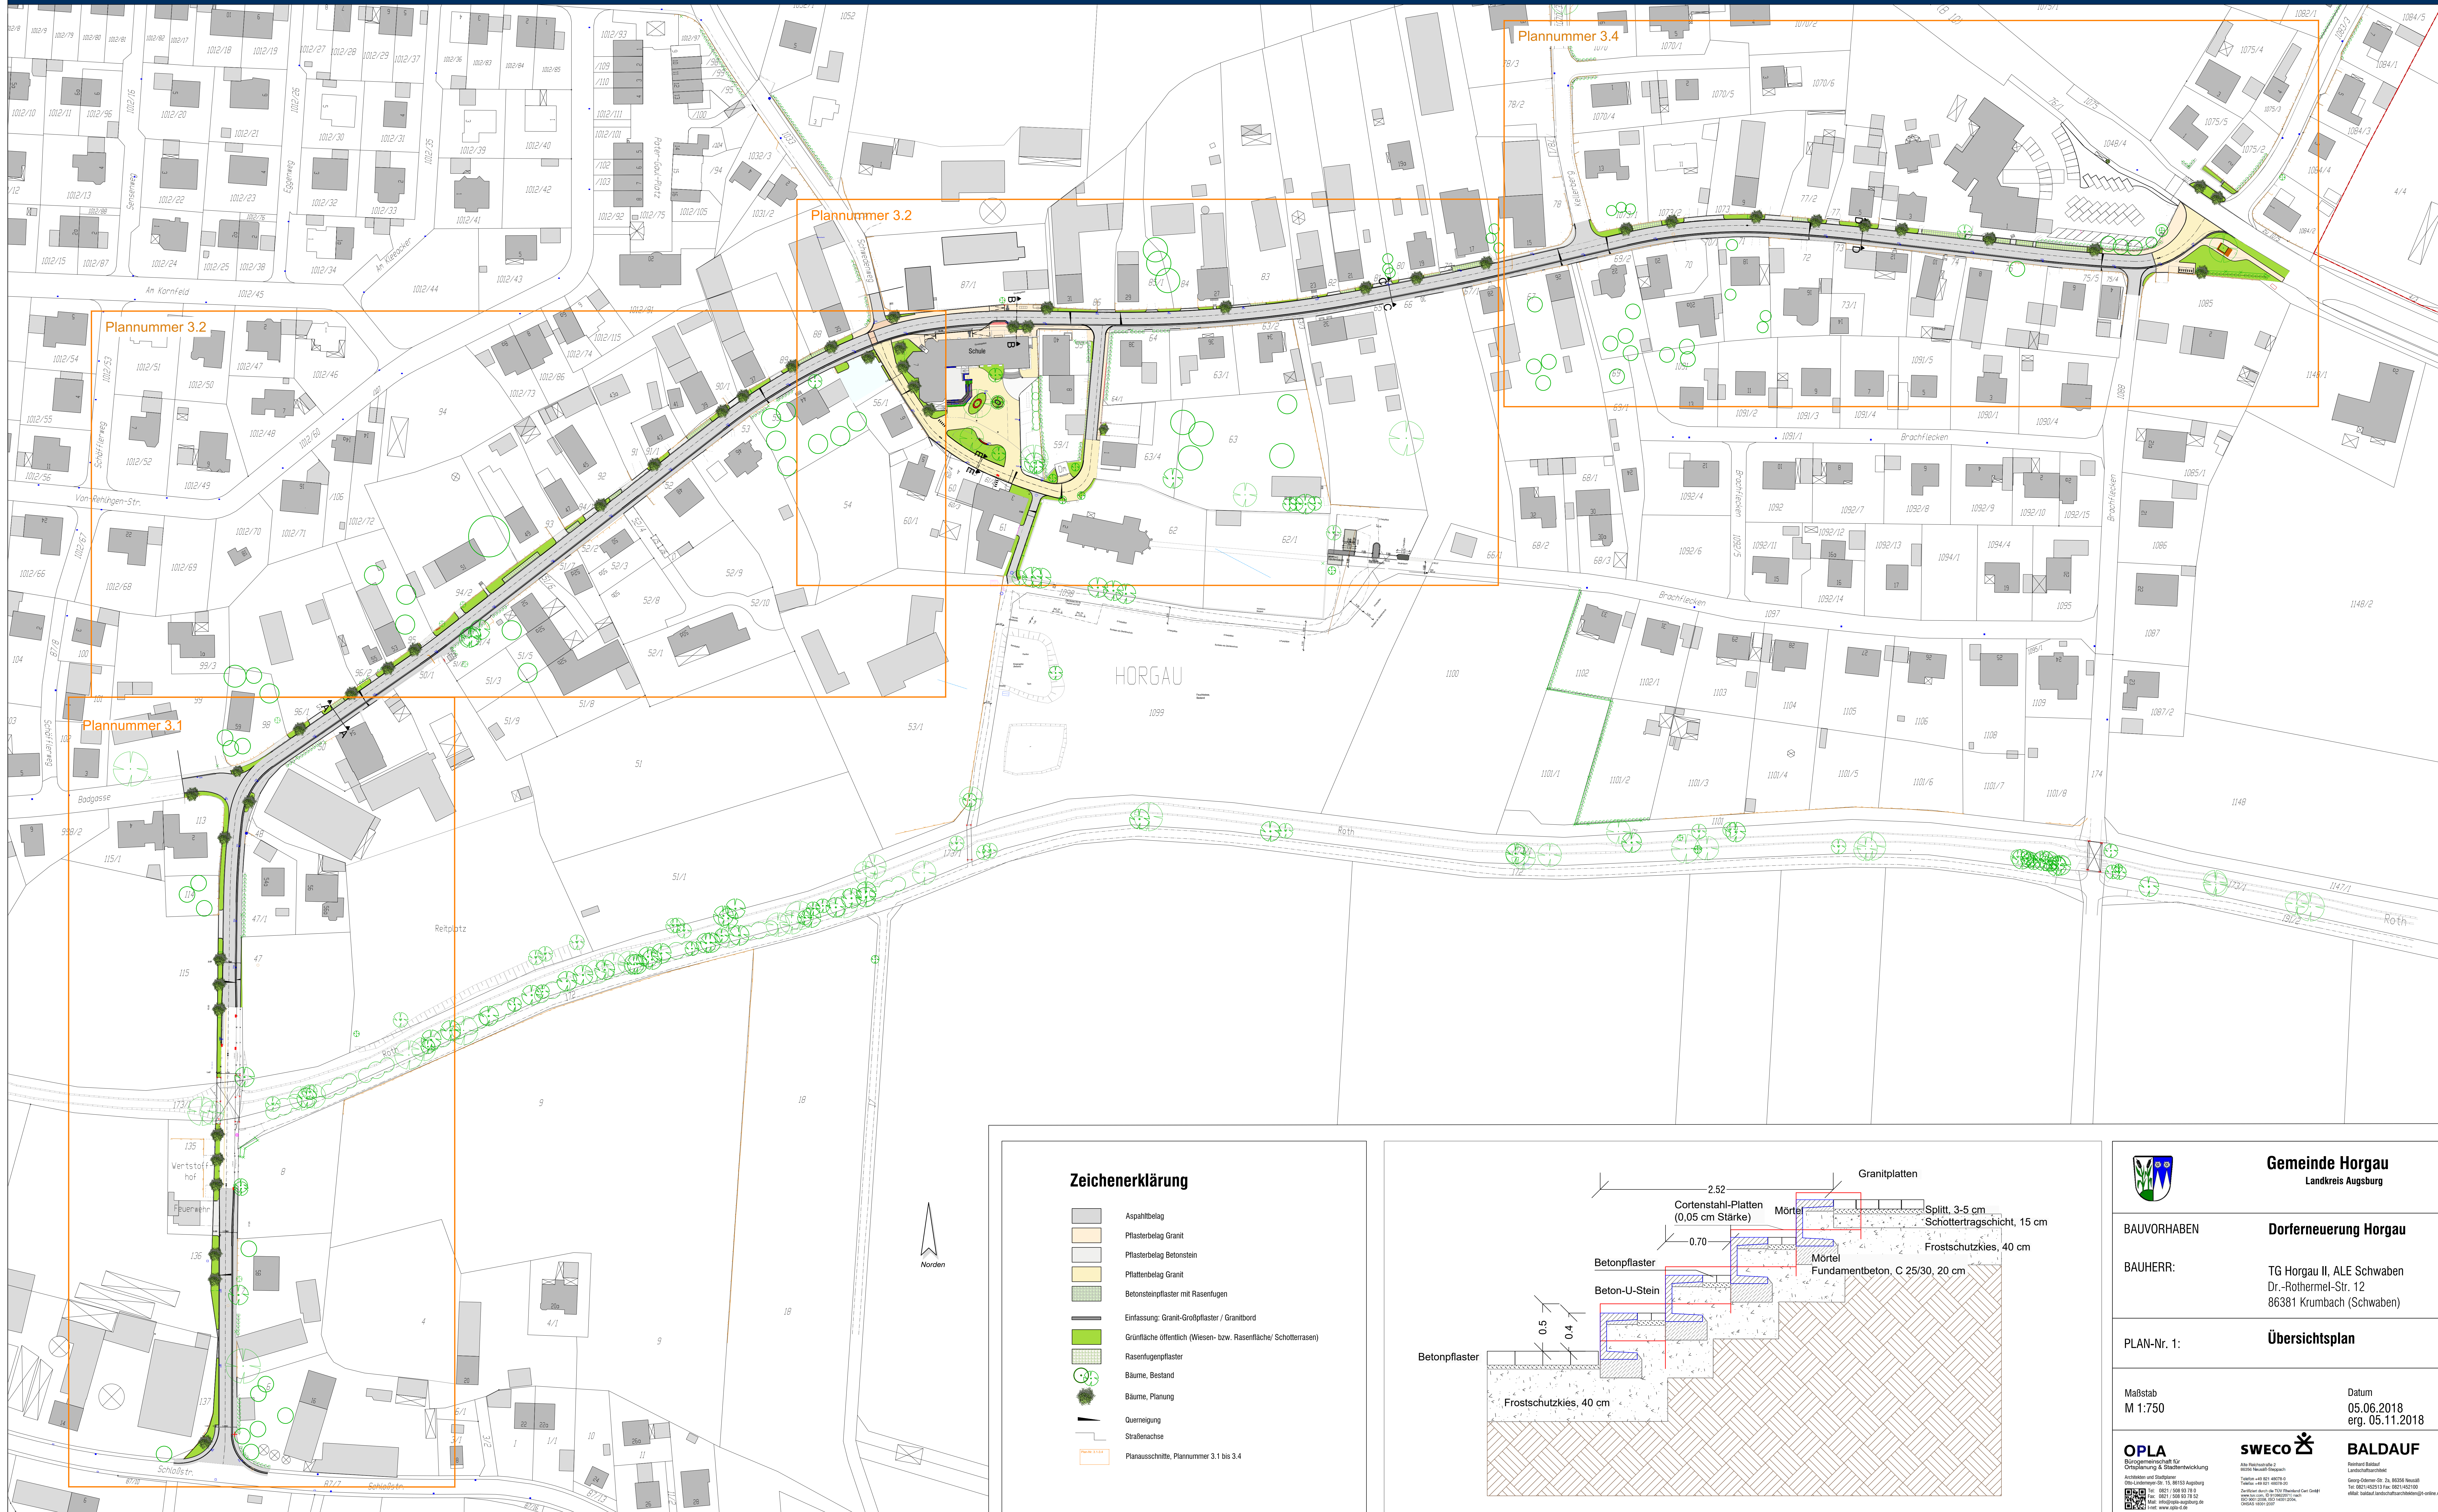

**Zeichenerklärung**

	Asphaltbelag
	Pflasterbelag Granit
	Pflasterbelag Betonstein
	Plattenbelag Granit
	Betonsteinpflaster mit Rasenfugen
	Einfassung: Granit-Gröppflaster / Granitbord
	Grünfläche öffentlich (Wiesen- bzw. Rasenfläche / Schotterrasen)
	Rasenfugenpflaster
	Bäume, Bestand
	Bäume, Planung
	Straßenachse
	Planausschnitte, Plannummer 3.1 bis 3.4

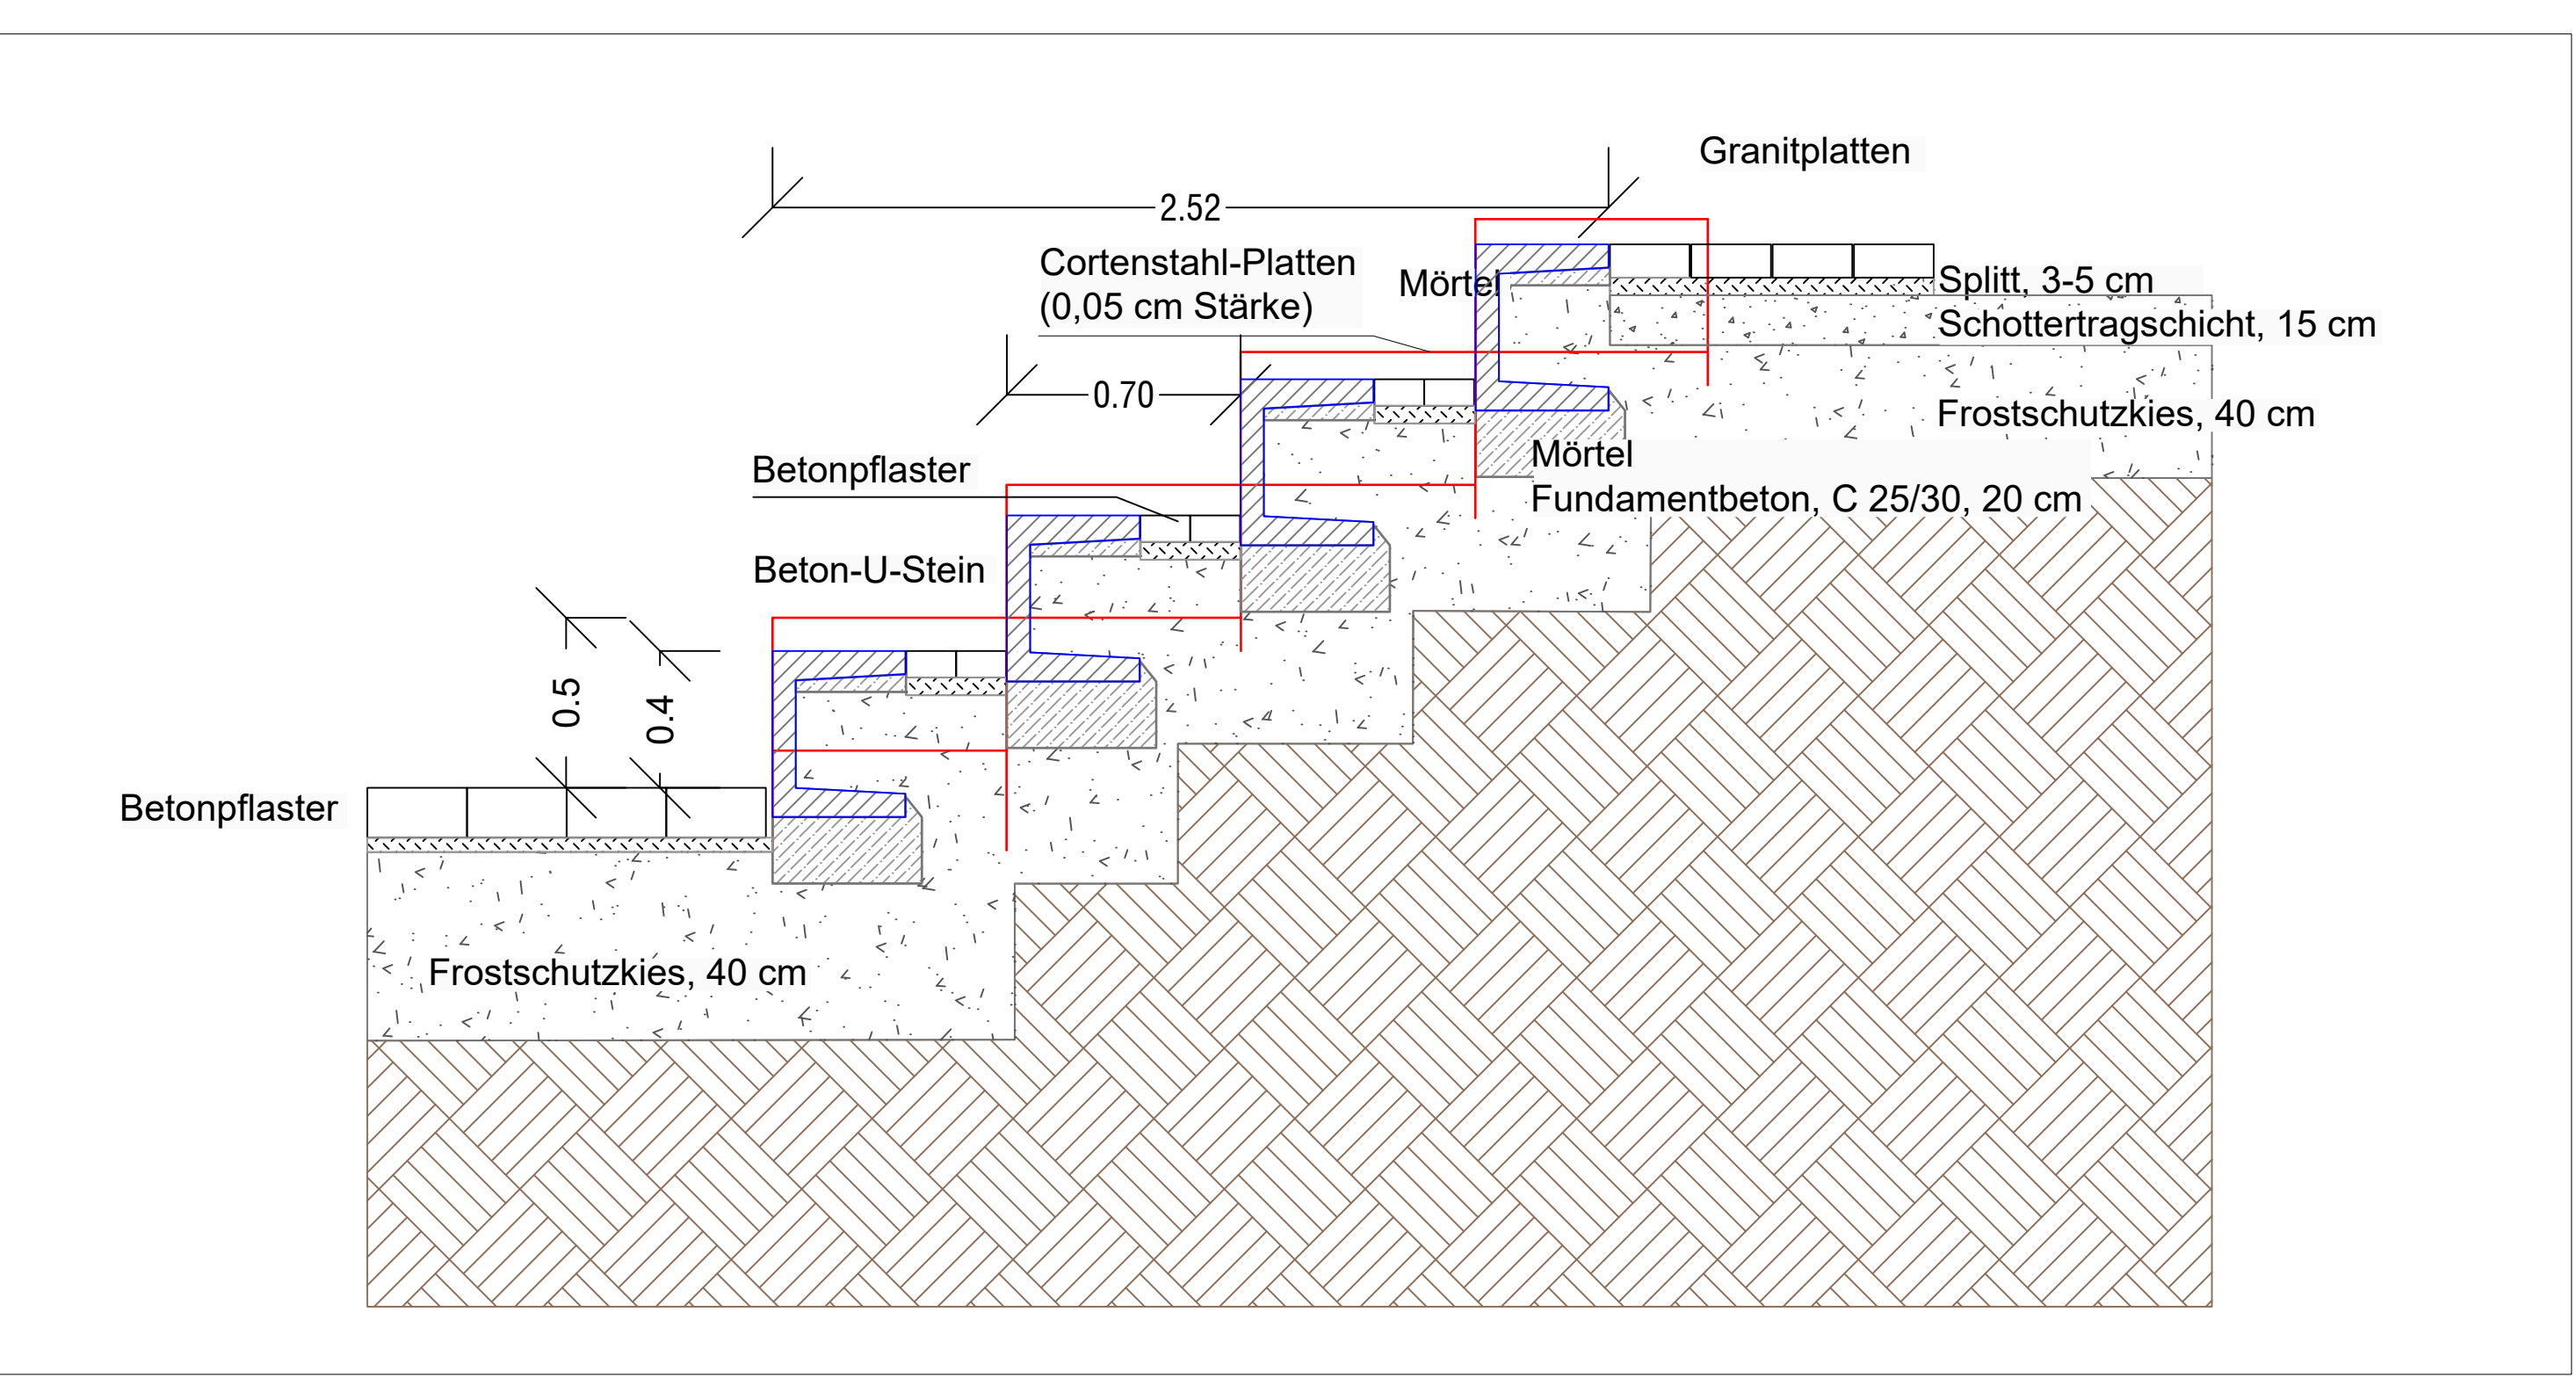

**Gemeinde Horgau**  
Landkreis Augsburg

**BAUVORHABEN** Dorferneuerung Horgau

**BAUHERR:** TG Horgau II, ALE Schwaben  
Dr.-Rothermel-Str. 12  
86381 Krumbach (Schwaben)

**PLAN-Nr. 1:** **Übersichtsplan**

**Maßstab** M 1:750

**Datum** 05.06.2018  
erg. 05.11.2018

**OPLA**  

**SWECO**  

**BALDAUF**  

Schemaschnitt Atrium, Martinsplatz, M 1:20